


CORTE AA' - SALÃO DE EXPOSIÇÕES
ESCALA: 1/50

CORTE BB' - SALÃO DE EXPOSIÇÕES
ESCALA: 1/50

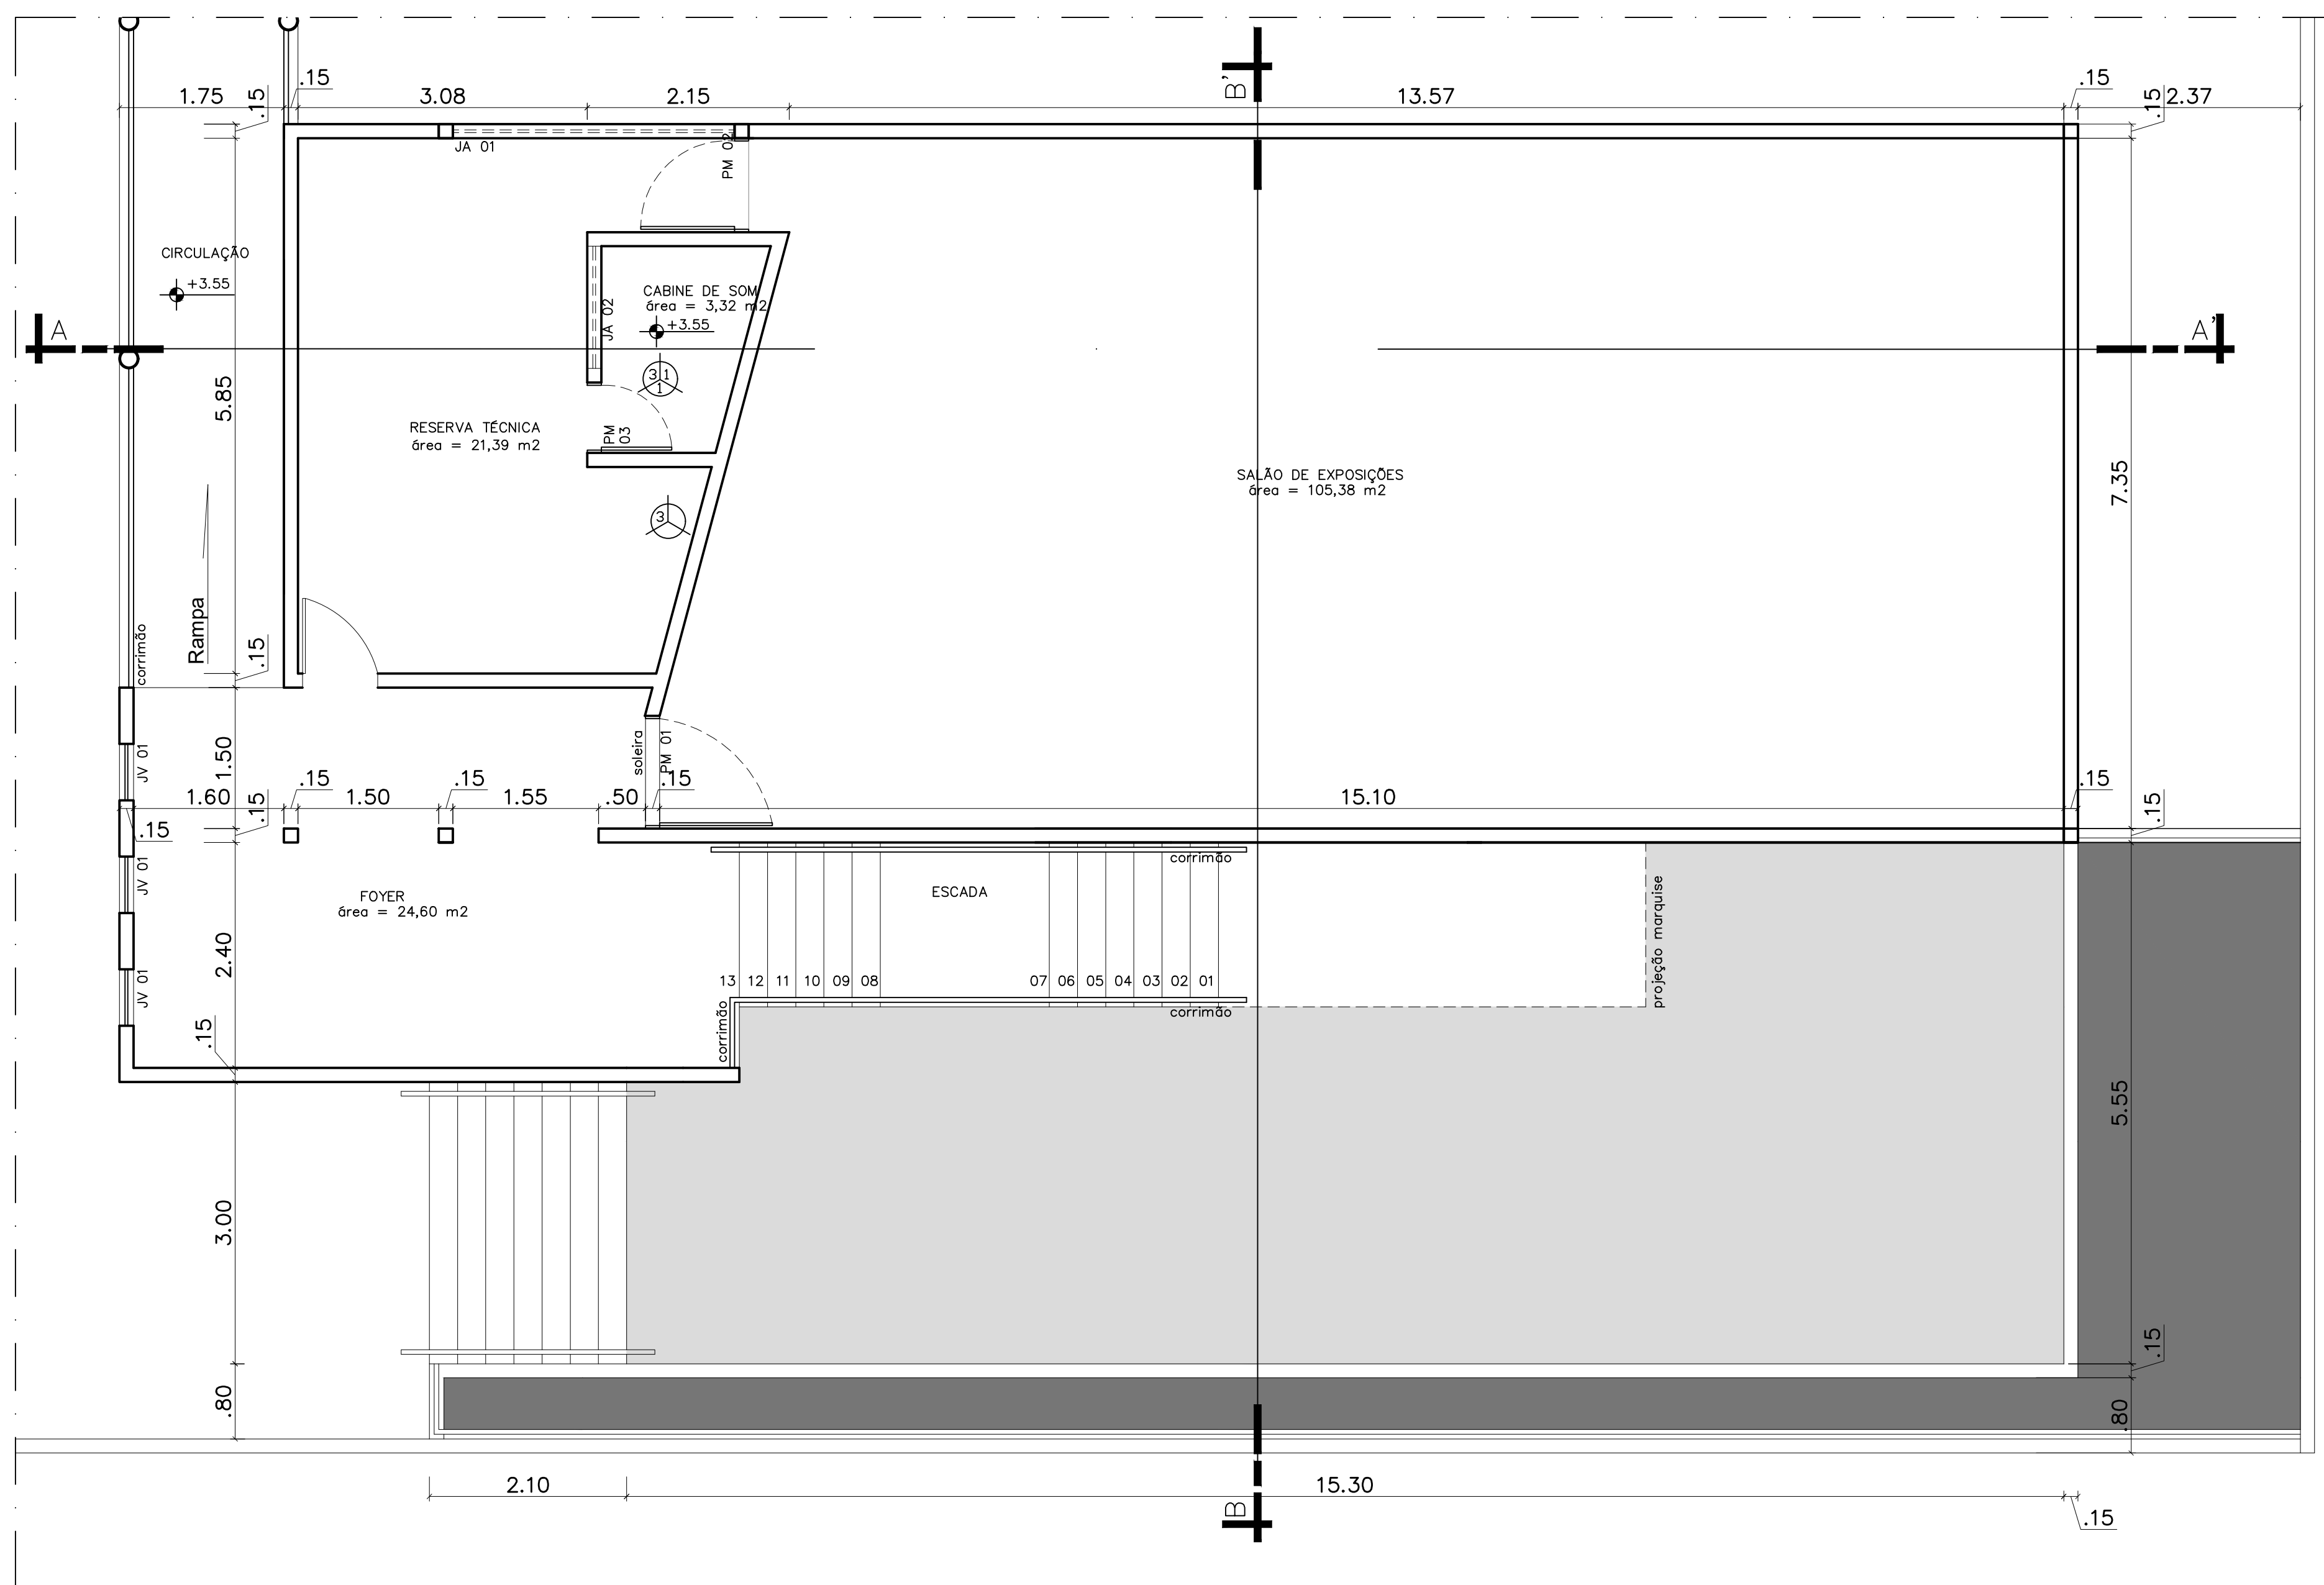

PLANTA BAIXA - SALÃO DE EXPOSIÇÕES
ESCALA: 1/50

PROPRIETÁRIO: SERVIÇO SOCIAL DO COMÉRCIO SESC/PE
 AUTOR DO PROJETO:
 CONSTRUÇÃO:
 NOTAS GERAIS:



SERVIÇO SOCIAL DO COMÉRCIO
 DEPARTAMENTO REGIONAL
 SESC PERNAMBUCO
 RUA TREZE DE MAIO, 455, RECIFE - PE

ARQUITETURA: ESC. Como Indicada
 DESENHO TÉCNICO: U.O. Sesc Unidade Executiva Petrolina
 OBRA: Levantamento Arquitetônico - UE Petrolina
 END.: Rua Pacífico da Luz, 618 - Centro, Petrolina, PE.
 DATA: 14/01/2008
 ÁREA EM FOCO: Cultura, Esportes e Lazer.
 PRANCHA: 01/01